


Nieruchomości Miasta Giżycka - budynek ul Sikorskiego 3A  
Skala 1:2000

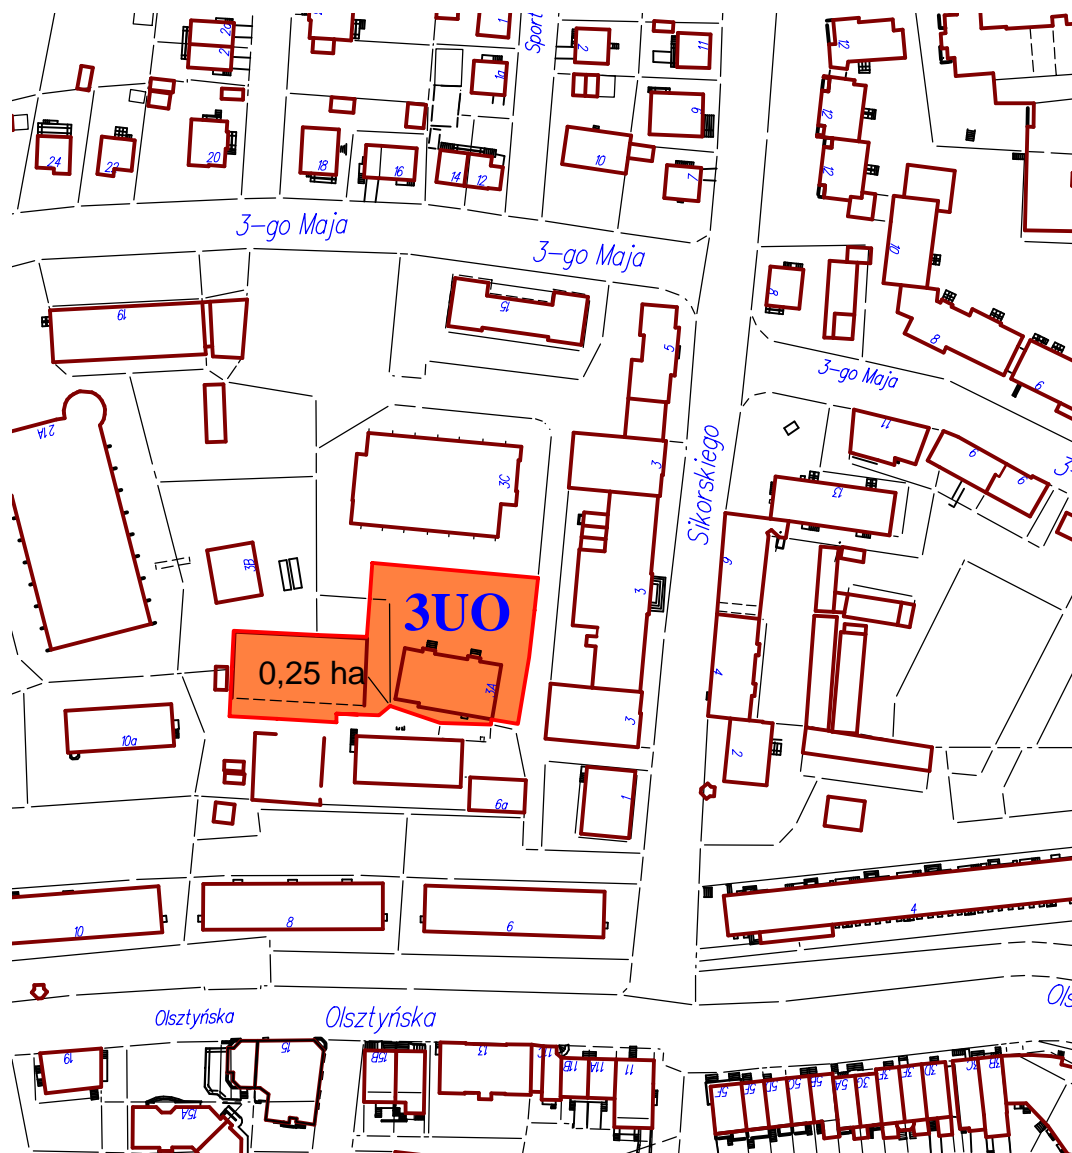

3UO - zabudowa usług oświatowych